

EINHEITLICHER REGIONALPLAN RHEIN-NECKAR

Raumstrukturkarte

SATZUNGSBESCHLUSS VOM 27.09.2013


Genehmigt vom Ministerium für Verkehr und Infrastruktur Baden-Württemberg im Einvernehmen mit dem Ministerium für Wirtschaft, Klimaschutz, Energie und Landesplanung Rheinland-Pfalz am 26.09.2014.
Der Regionalplan ist ab dem 15.12.2014 für den baden-württembergischen und den rheinland-pfälzischen Teil des Verbandsgebietes verbindlich.

In der Legende verwendete Abkürzungen:

BW = Baden-Württemberg
H = Hessen
RLP = Rheinland-Pfalz

LEP BW = Landesentwicklungsplan 2002 Baden-Württemberg
LEP H = Landesentwicklungsplan Hessen 2000
LEP RLP = Landesentwicklungsprogramm IV Rheinland-Pfalz 2008

Z = Ziel der Raumordnung
N = Nachrichtliche Übernahme
V = Vorschlag

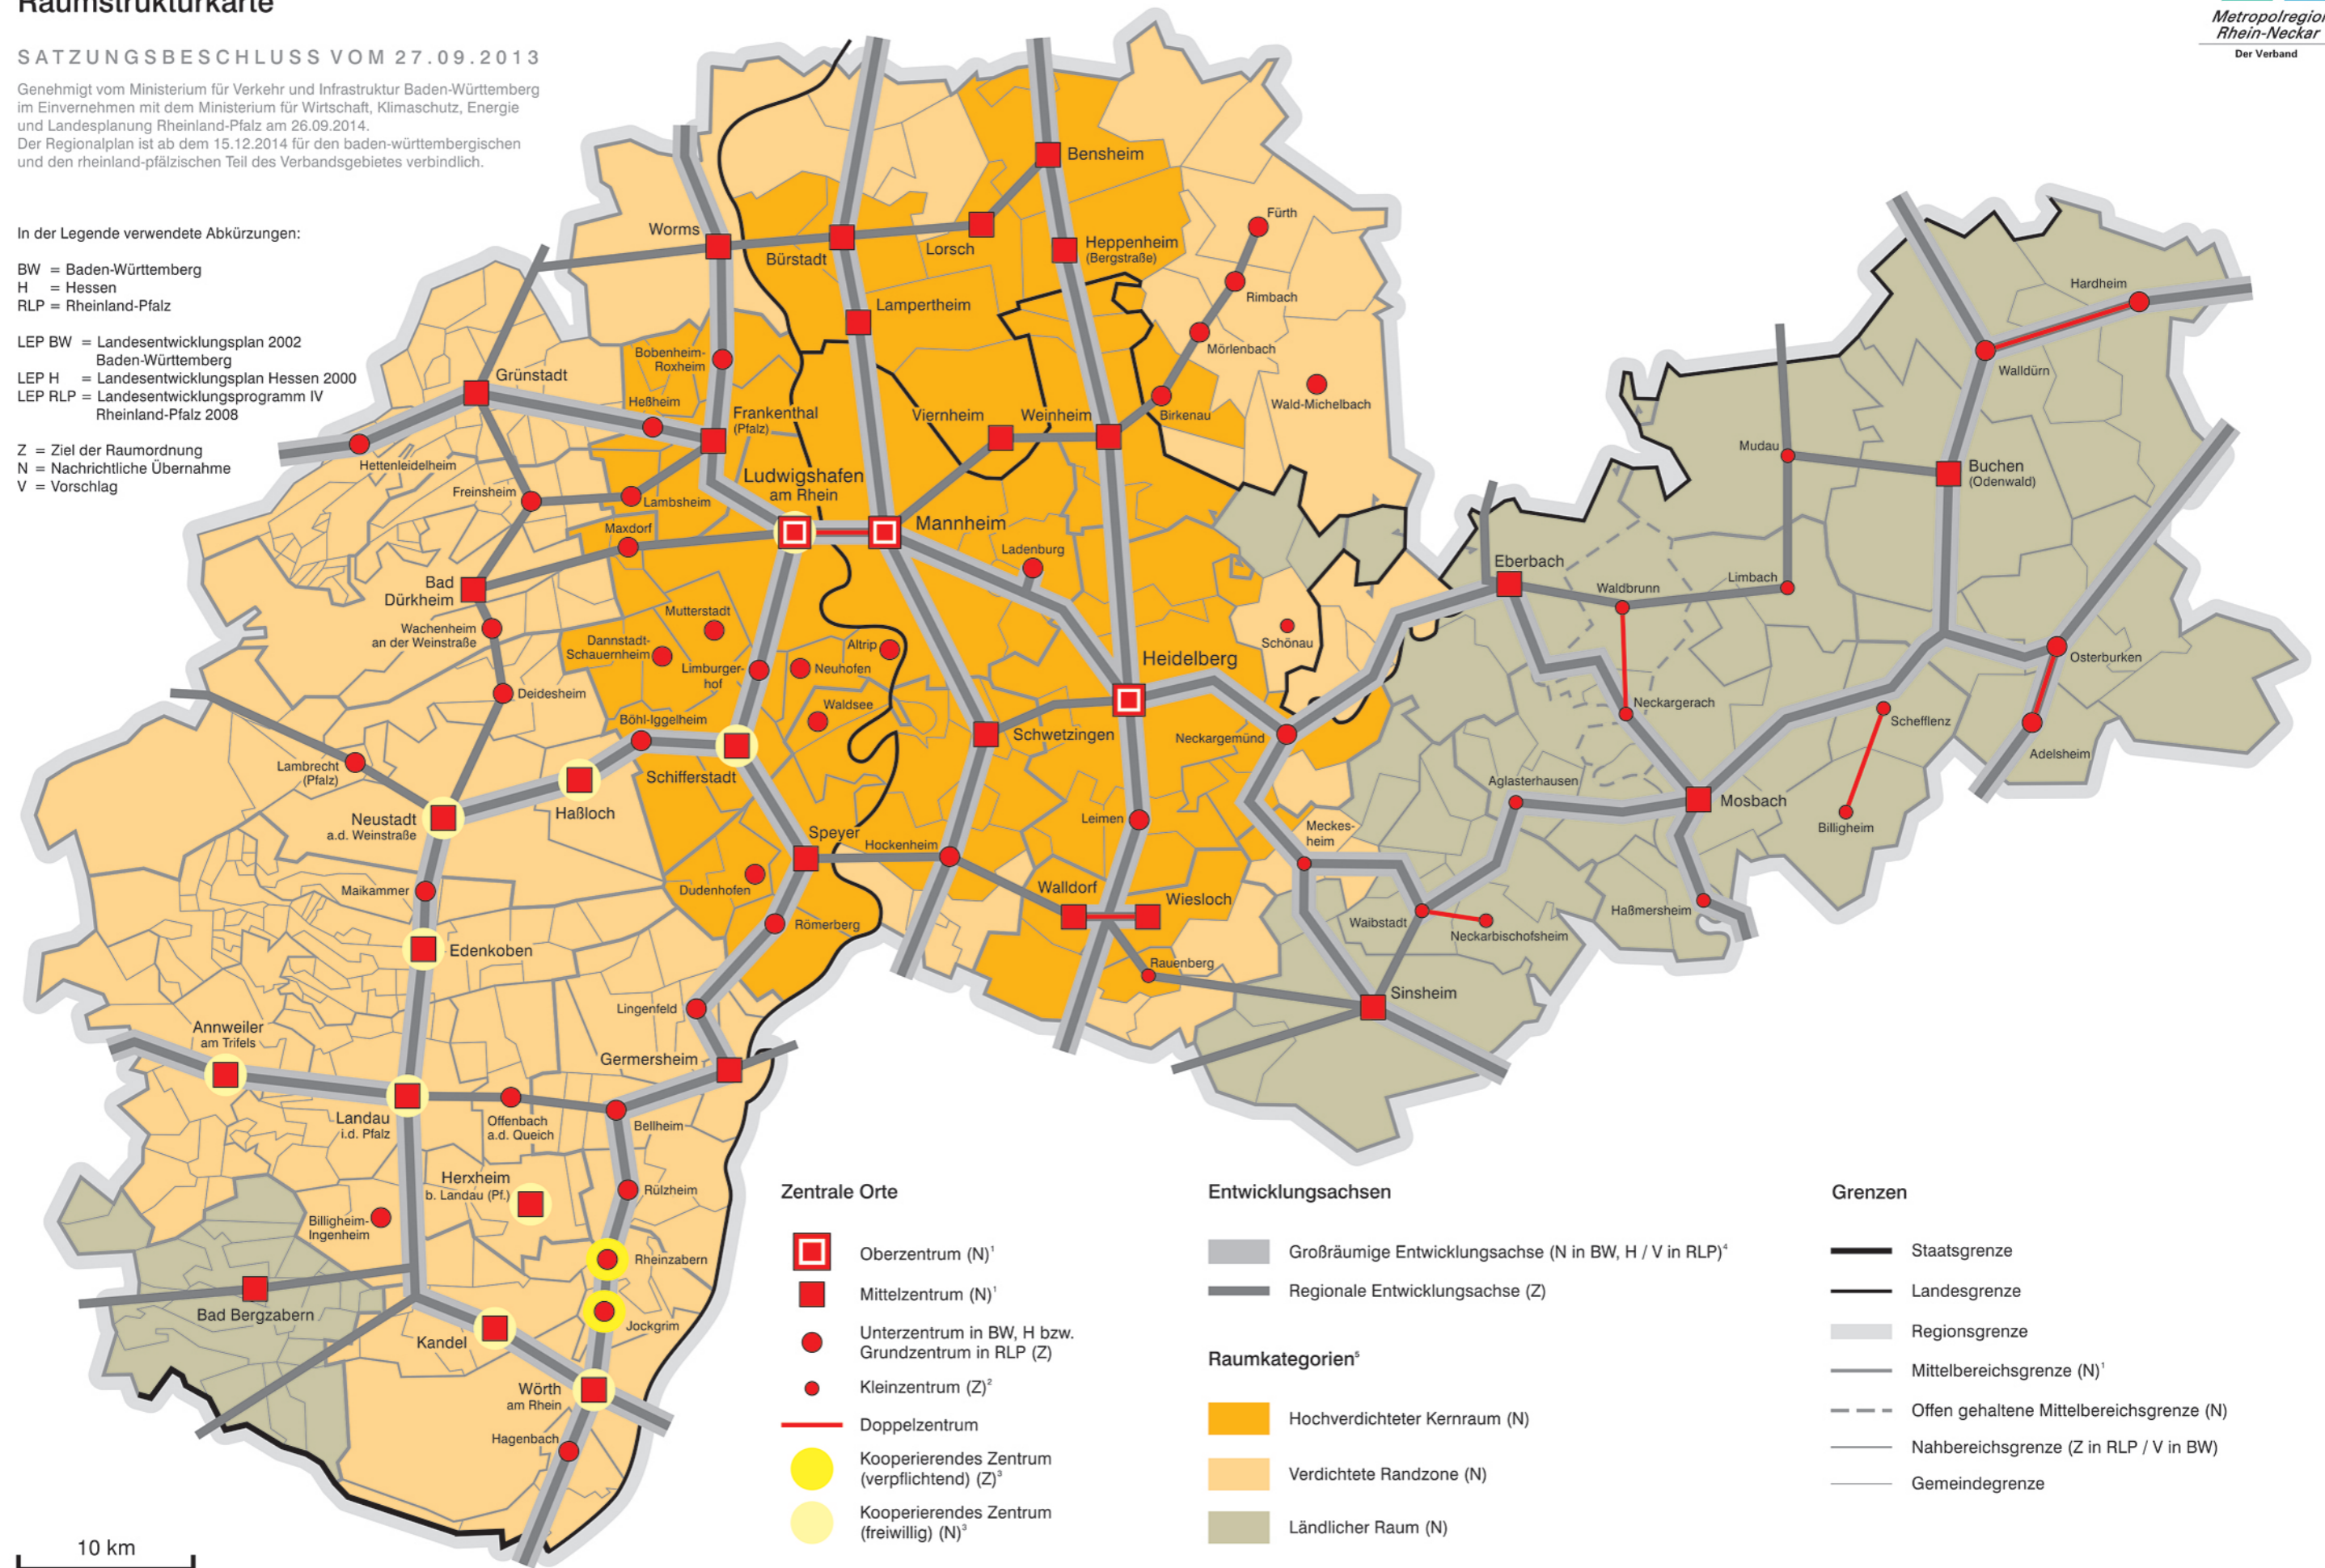

Zentrale Orte

- Oberzentrum (N)¹
- Mittelzentrum (N)¹
- Unterzentrum in BW, H bzw. Grundzentrum in RLP (Z)
- Kleinzentrum (Z)²
- Doppelzentrum
- Kooperierendes Zentrum (verpflichtend) (Z)³
- Kooperierendes Zentrum (freiwillig) (N)³

Entwicklungsachsen

- Großräumige Entwicklungsachse (N in BW, H / V in RLP)⁴
- Regionale Entwicklungsachse (Z)

Raumkategorien⁵

- Hochverdichteter Kernraum (N)
- Verdichtete Randzone (N)
- Ländlicher Raum (N)

Grenzen

- Staatsgrenze
- Landesgrenze
- Regionsgrenze
- Mittelbereichsgrenze (N)¹
- Offen gehaltene Mittelbereichsgrenze (N)
- Nahbereichsgrenze (Z in RLP / V in BW)
- Gemeindegrenze

10 km

¹ gem. LEP BW, LEP H, LEP RLP
² im hessischen Teilraum nicht dargestellt (vgl. Begründung zu Plansatz 1.2.4.1)
³ gem. LEP RLP

⁴ gem. LEP BW, LEP H, im LEP RLP nicht ausgewiesen
⁵ zur Abgrenzung der Raumkategorien vgl. Begründung zu Plansatz 1.1.2